


Dwarsprofiel A, bordes en trap hoofdingang

Schaal 1:50

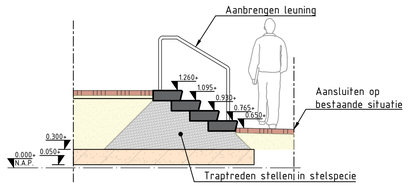

Dwarsprofiel B, bordes en trap hoofdingang

Schaal 1:50

Inrichting toekomstige situatie

Schaal 1:100


LEGENDA

Nieuwe situatie

- Opsluitband 100x200x1000mm
- Lage parkeerband 300x150x1000mm
- Materiaalgrens
- Bordes van gebakken klinkers, dikformaat, in elleboogverband, kleur: rood-bruin
- Hellingbaan (1:20) van gebakken klinkers, dikformaat, in elleboogverband, kleur: rood-bruin
- Aanbrengen trottoir van gebakken klinkers, dikformaat, in diagonaal halfsteensverband, kleur: rood-bruin
- Herstraten bestaande trottoir van gebakken klinkers, dikformaat, in diagonaal halfsteensverband, kleur: rood-bruin, t.b.v. aansluiting op bestaande situatie
- Herstraten bestaande rijbaan van gebakken klinkers, dikformaat, in keperverband, kleur: rood-bruin, t.b.v. aansluiting op bestaande situatie
- Herstraten bestaande rijbaan van oude gebakken klinkers, dikformaat, in keperverband, kleur: rood-bruin, t.b.v. aansluiting op bestaande situatie
- Bovenzijde keerwanden, type: CLF10GS (o.g.)
- Traptreden, type: traptrede 16,5 prefab (o.g.), stellen in stelspecie. Optrede tussen de 150mm en de 180mm, aantrede minimaal 300mm. Onderste en bovenste traptrede dient voorzien te worden van markering 5cm breed
- +0.650 Ontwerphoogte nieuwe situatie
- Aanbrengen straatkolk, aansluiten op bestaande hemelwaterafvoer
- Aanbrengen beplanting (door derden)
- Aanbrengen gras (door derden)
- Aanbrengen parkeervakmarkering t.b.v. mindervalide parkeervakken, 10cm breed
- Ruimte-reservering mindervalidelift 1300x1760mm — Ruimtereservering mindervalidelift, type: kolomheffer (o.g.), hefhoogte van 600mm, uitwendige afmeting: 1300x1760mm, platformafmeting: 1100x1400mm. Kleur en leverancier in overleg met opdrachtgever.
- Plaatsen verkeersborden E06 met onderbord OB504
- Plaatsen verkeersborden C03
- Plaatsen verkeersborden L08 met onderbord OB52. Inclusief bestaande onderborden t.b.v. leveranciers Universiteit van Amsterdam


Lengte- en dwarsprofiel

- Gebakken dikformaat, rood-bruin
- Keerwanden stellen in minimaal 50mm stelspecie
- Fundering van menggranulaat onder keerwanden, dikte 250mm
- Ophoging van zand t.b.v. bestrating
- Traptreden, type: traptrede 16,5 prefab (o.g.), stellen in stelspecie. Optrede tussen de 150mm en de 180mm, aantrede minimaal 300mm
- 1.350+ Nieuwe Keerwanden, type: CLF10GS (o.g.). Voorzien van hoogte bovenkant frontmuur. Stellen in 50mm stelspecie

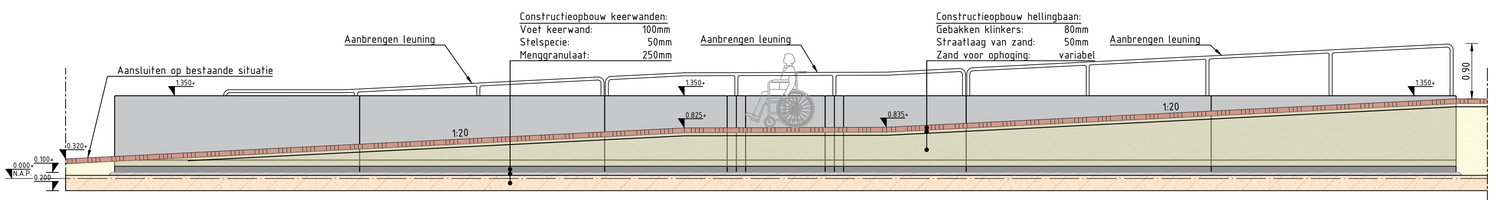

Lengteprofiel hellingbaan achteringang

Schaal 1:50

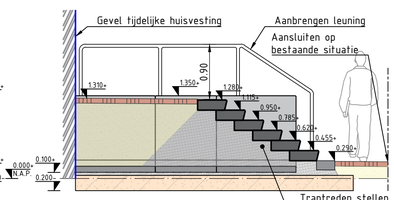

Dwarsprofiel C, trap achteringang

Schaal 1:50

Opmerkingen

- Terreininrichting en materiaalgebruik conform Handboek Rood, Standaard voor het Amsterdamse Straatbeeld (Puccinimethode 2021);
- Ontwerp conform referentieontwerp "Uitwerking buitenterrein nieuwbouw Valckenierstraat".

Algemene opmerkingen

- Maatvoering in meters tenzij anders aangegeven;
- Hoogtes ten opzichte van NAP tenzij anders aangegeven;
- Materiaal maten in milimeters tenzij anders aangegeven;
- Diameters in milimeters tenzij anders aangegeven;
- Coördinaten conform Nederlands RD stelsel.

NR	DATUM	WIJZIGING	GET.	AKK.
05	21-10-'22	Trapelementen zijn gewijzigd n.a.v. overleg 18-10-2022	SMA	WFE
04	12-09-'22	Tekening bijgewerkt t.b.v. calculatie	SMA	WFE
03	29-08-'22	Verder uitwerking situatie, lengte- & dwarsprofielen	SMA	WFE
02	23-08-'22	Situatie hoofdingang en achteringang gewijzigd	SMA	WFE
01	19-08-'22	Eerste versie	SMA	WFE

OPDRACHTGEVER

Universiteit van Amsterdam

PROJECTOMSCHRIJVING

Terreininrichting tijdelijke huisvesting
Valckenierstraat te Amsterdam

TEKENINGOMSCHRIJVING

Definitief ontwerp
Inrichting nieuwe situatie

STATUS

Concept

TEKENAAR: S. Madder

SCHAAL: 1:50 & 1:100

PROJECTLEIDER: W. Feenstra

FORMAAT: A1 (594x841)

BLAD IN BLADEN: 01

TEKENINGNUMMER: 228021-TEK-SIT-101-DO

WIJZ. NR: 05

Ruim Omgevingsontwikkeling B.V.
Tel. 088-2552100
www.ruim.nl
ruim omgevingsontwikkeling