

Sportcentrum USC REC JK

Statusupdate bewoners rond REC JK

18 mei 2026
Arne de Gans



Korte statusupdate

Technisch Ontwerp gereed

Aanbesteding (MVB Bouw)

Uitvoeringsbesluit CvB

Vergunning



Stichting USC

Natasja Bikkel | Koen Alefs

Universiteitsbibliotheek UB

Anne-Francesca Bossaert

FS Huisvesting

Arne de Gans | Marco Maes | Jikke Heemstra

aanwezig?



UNIVERSITEIT
VAN AMSTERDAM



Hogeschool
van Amsterdam

Voorgeschiedenis





MVB Bouw

Toine van der Vliet	Directeur
Ruud Verstegen	Projectleider
Juriaan Oud	Uitvoerder
Michiel Visser	Werkvoorbereiding

MVB
BOUW BV



WWW.MVBBOUW.NL

InnQ (installateur E en W)

InnQ
INSTALLATIES



UNIVERSITEIT
VAN AMSTERDAM



Hogeschool
van Amsterdam

MVB Bouw









Voormalig lab natuurkunde Van der Waals-Zeeman instituut



Look & Feel

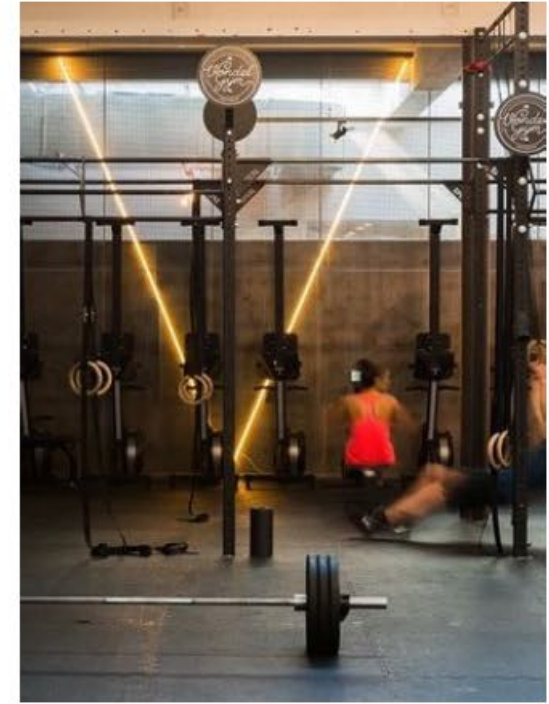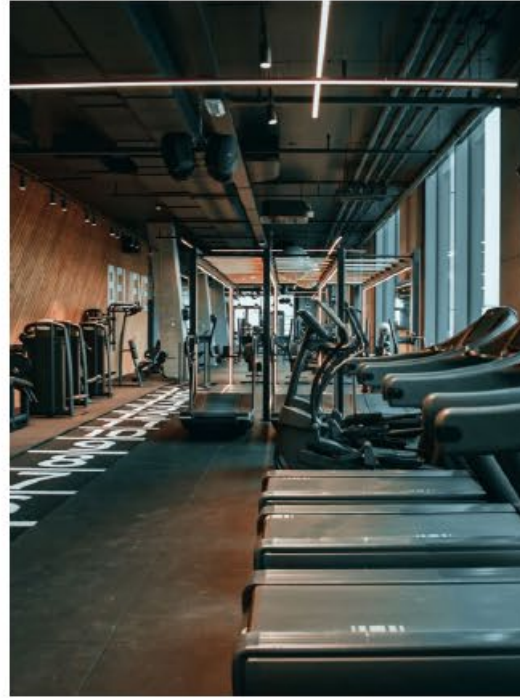


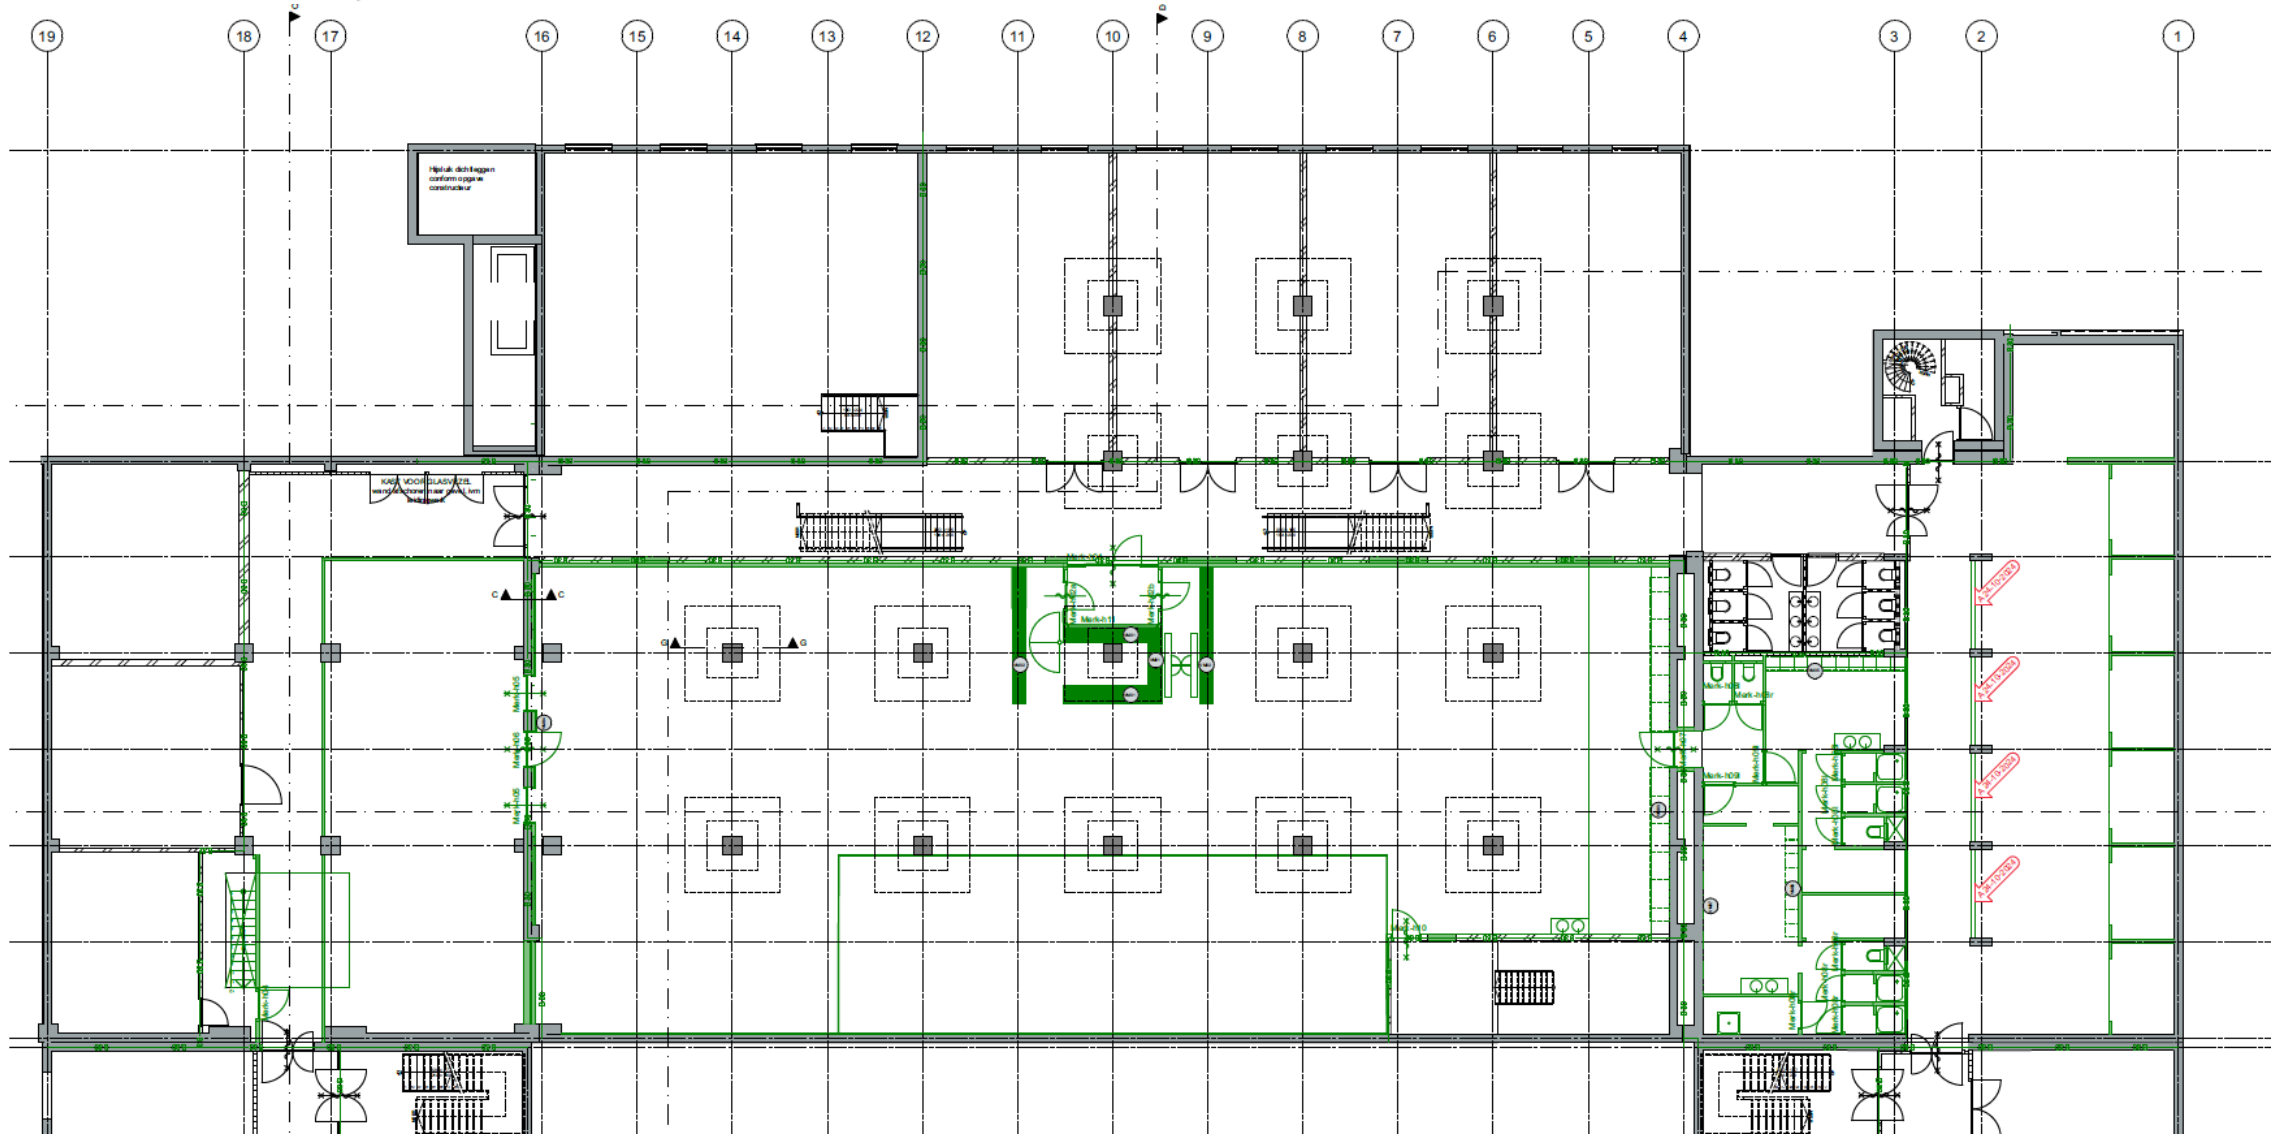

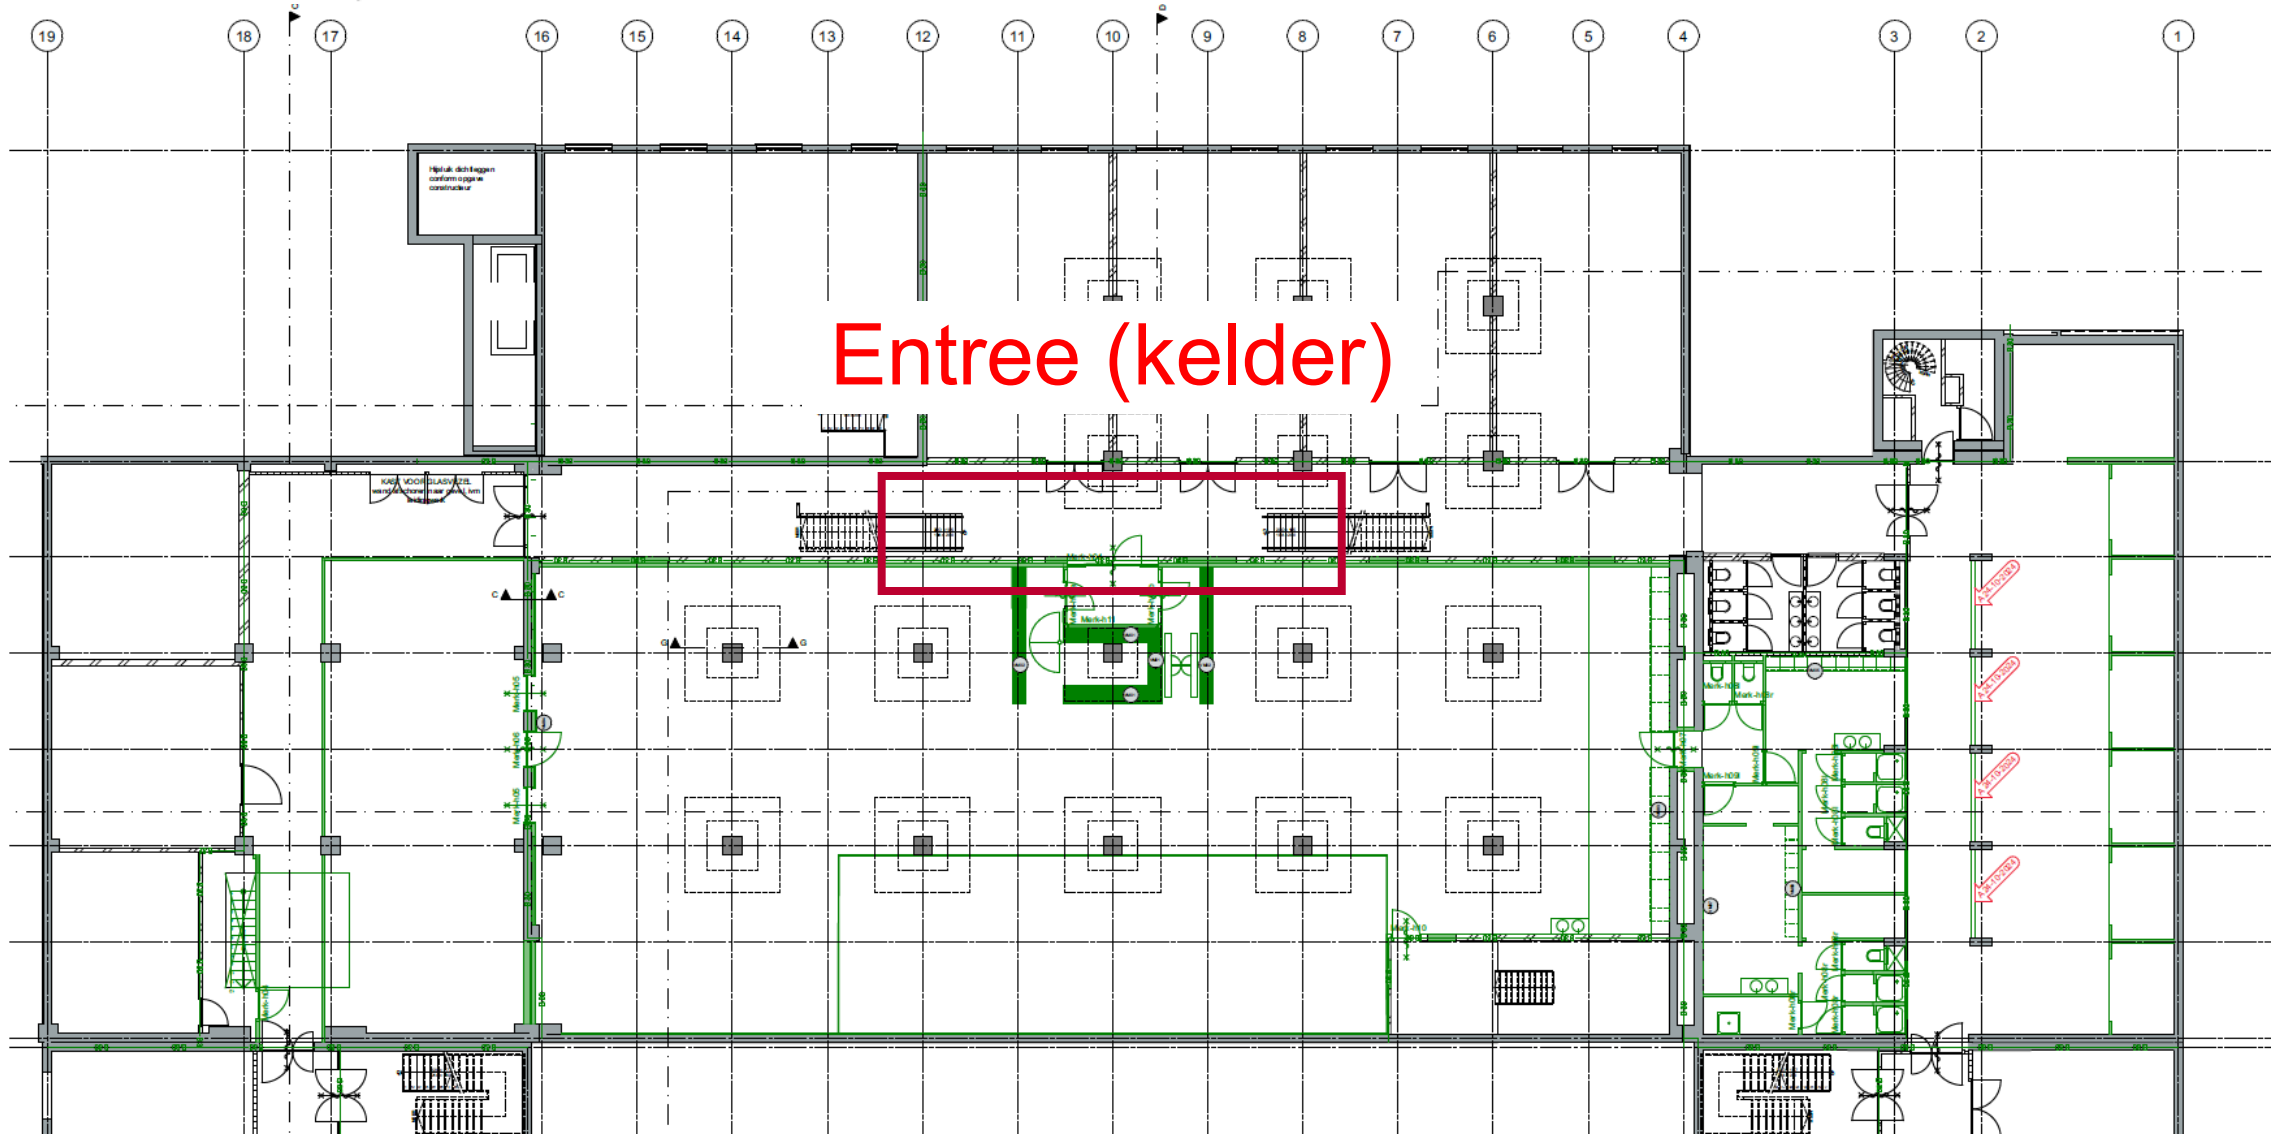

Entrée – huidige situatie




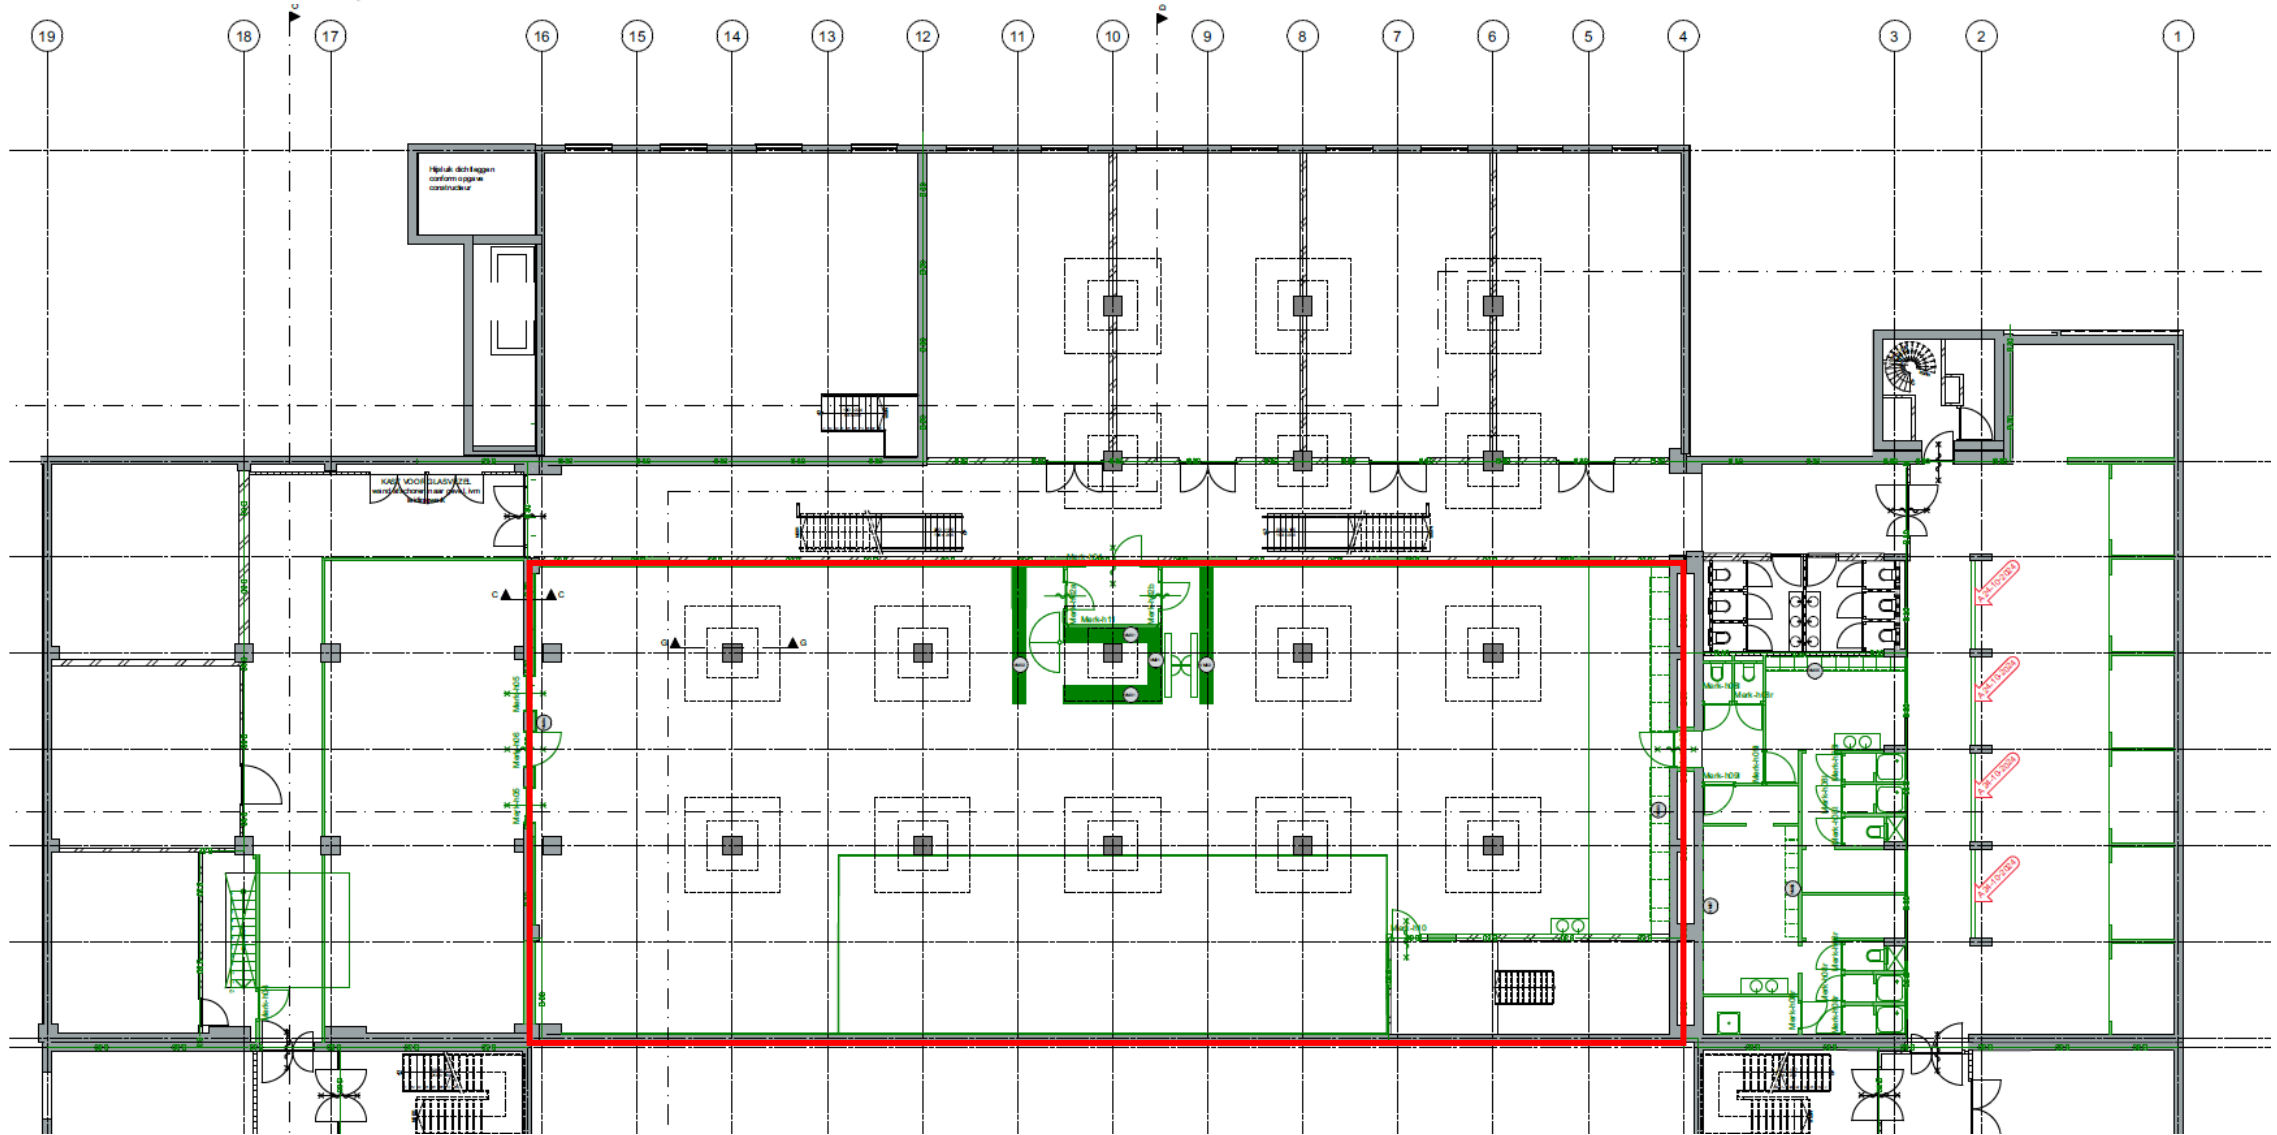

Fitness met sportzones

REC JK gym inrichting versie 2024/03/25

Zonering

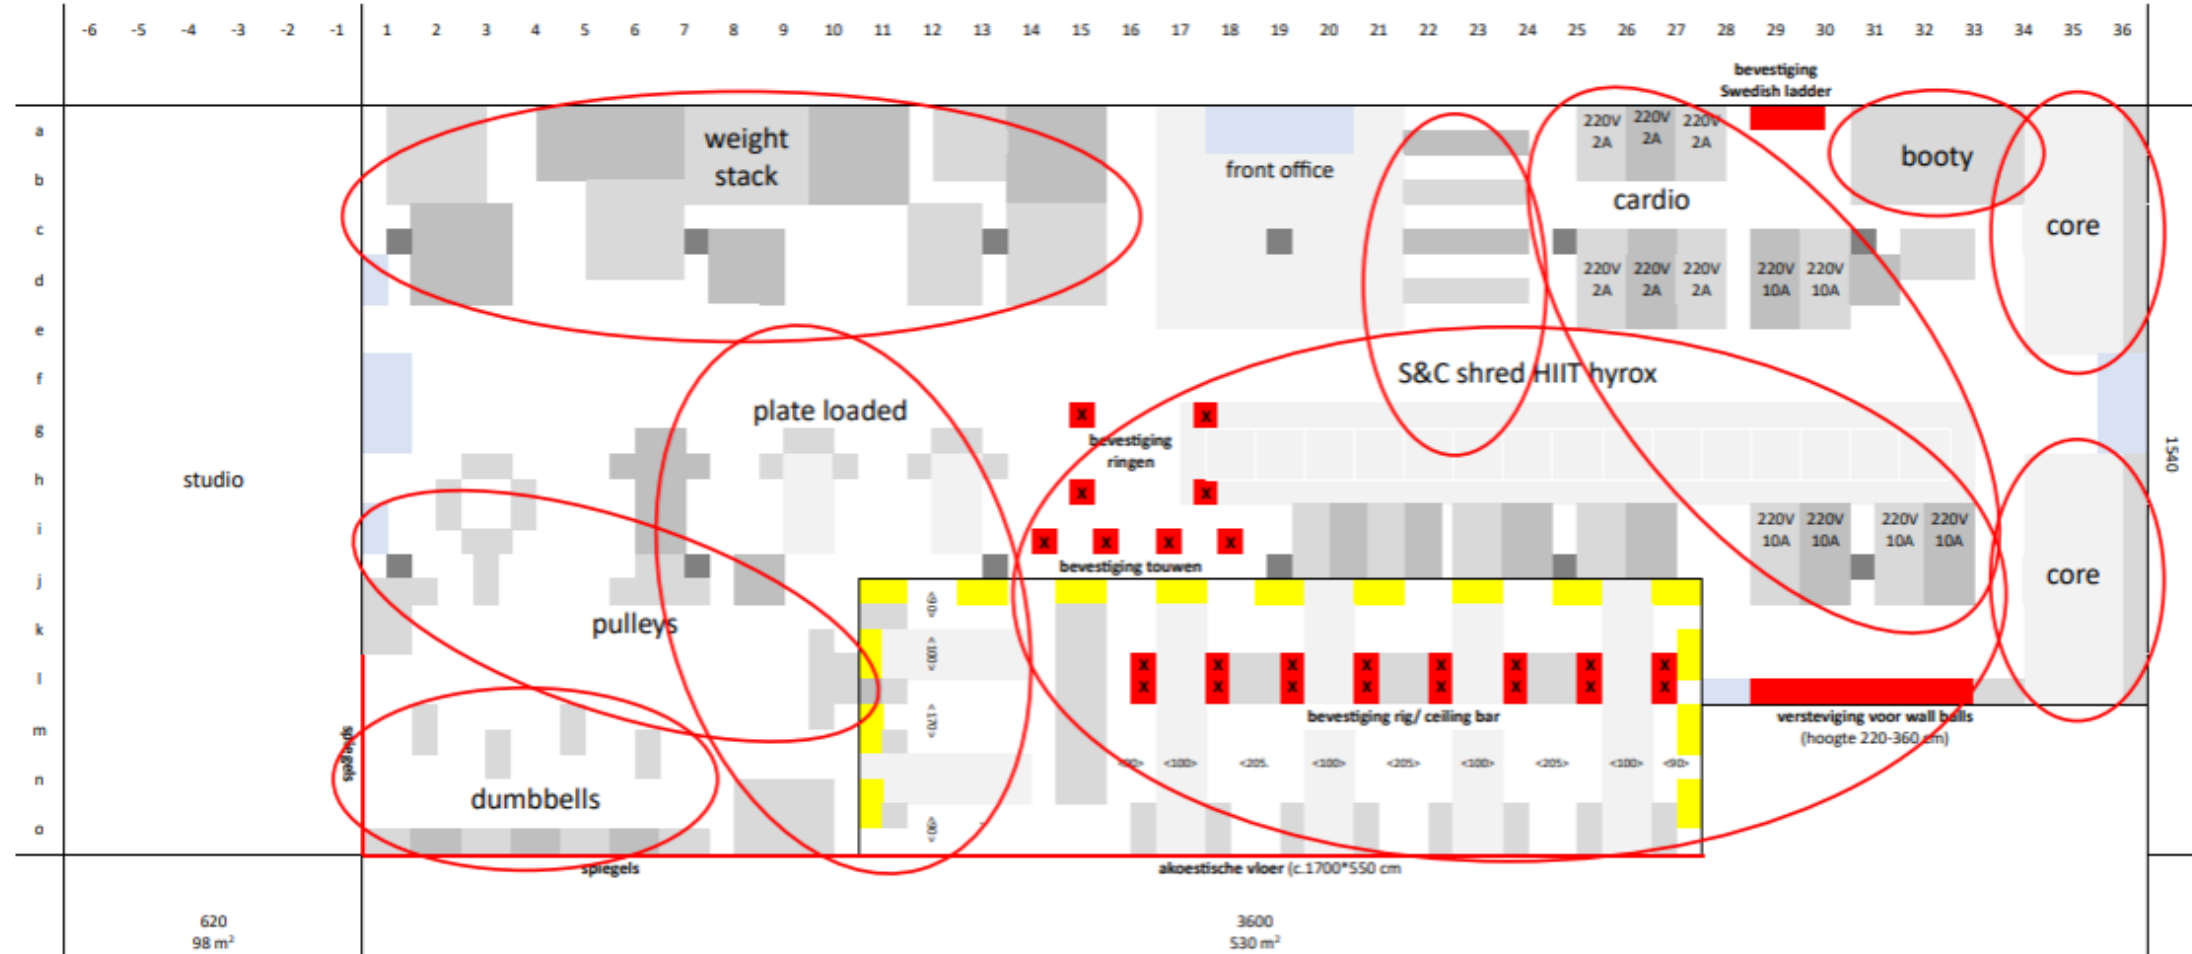












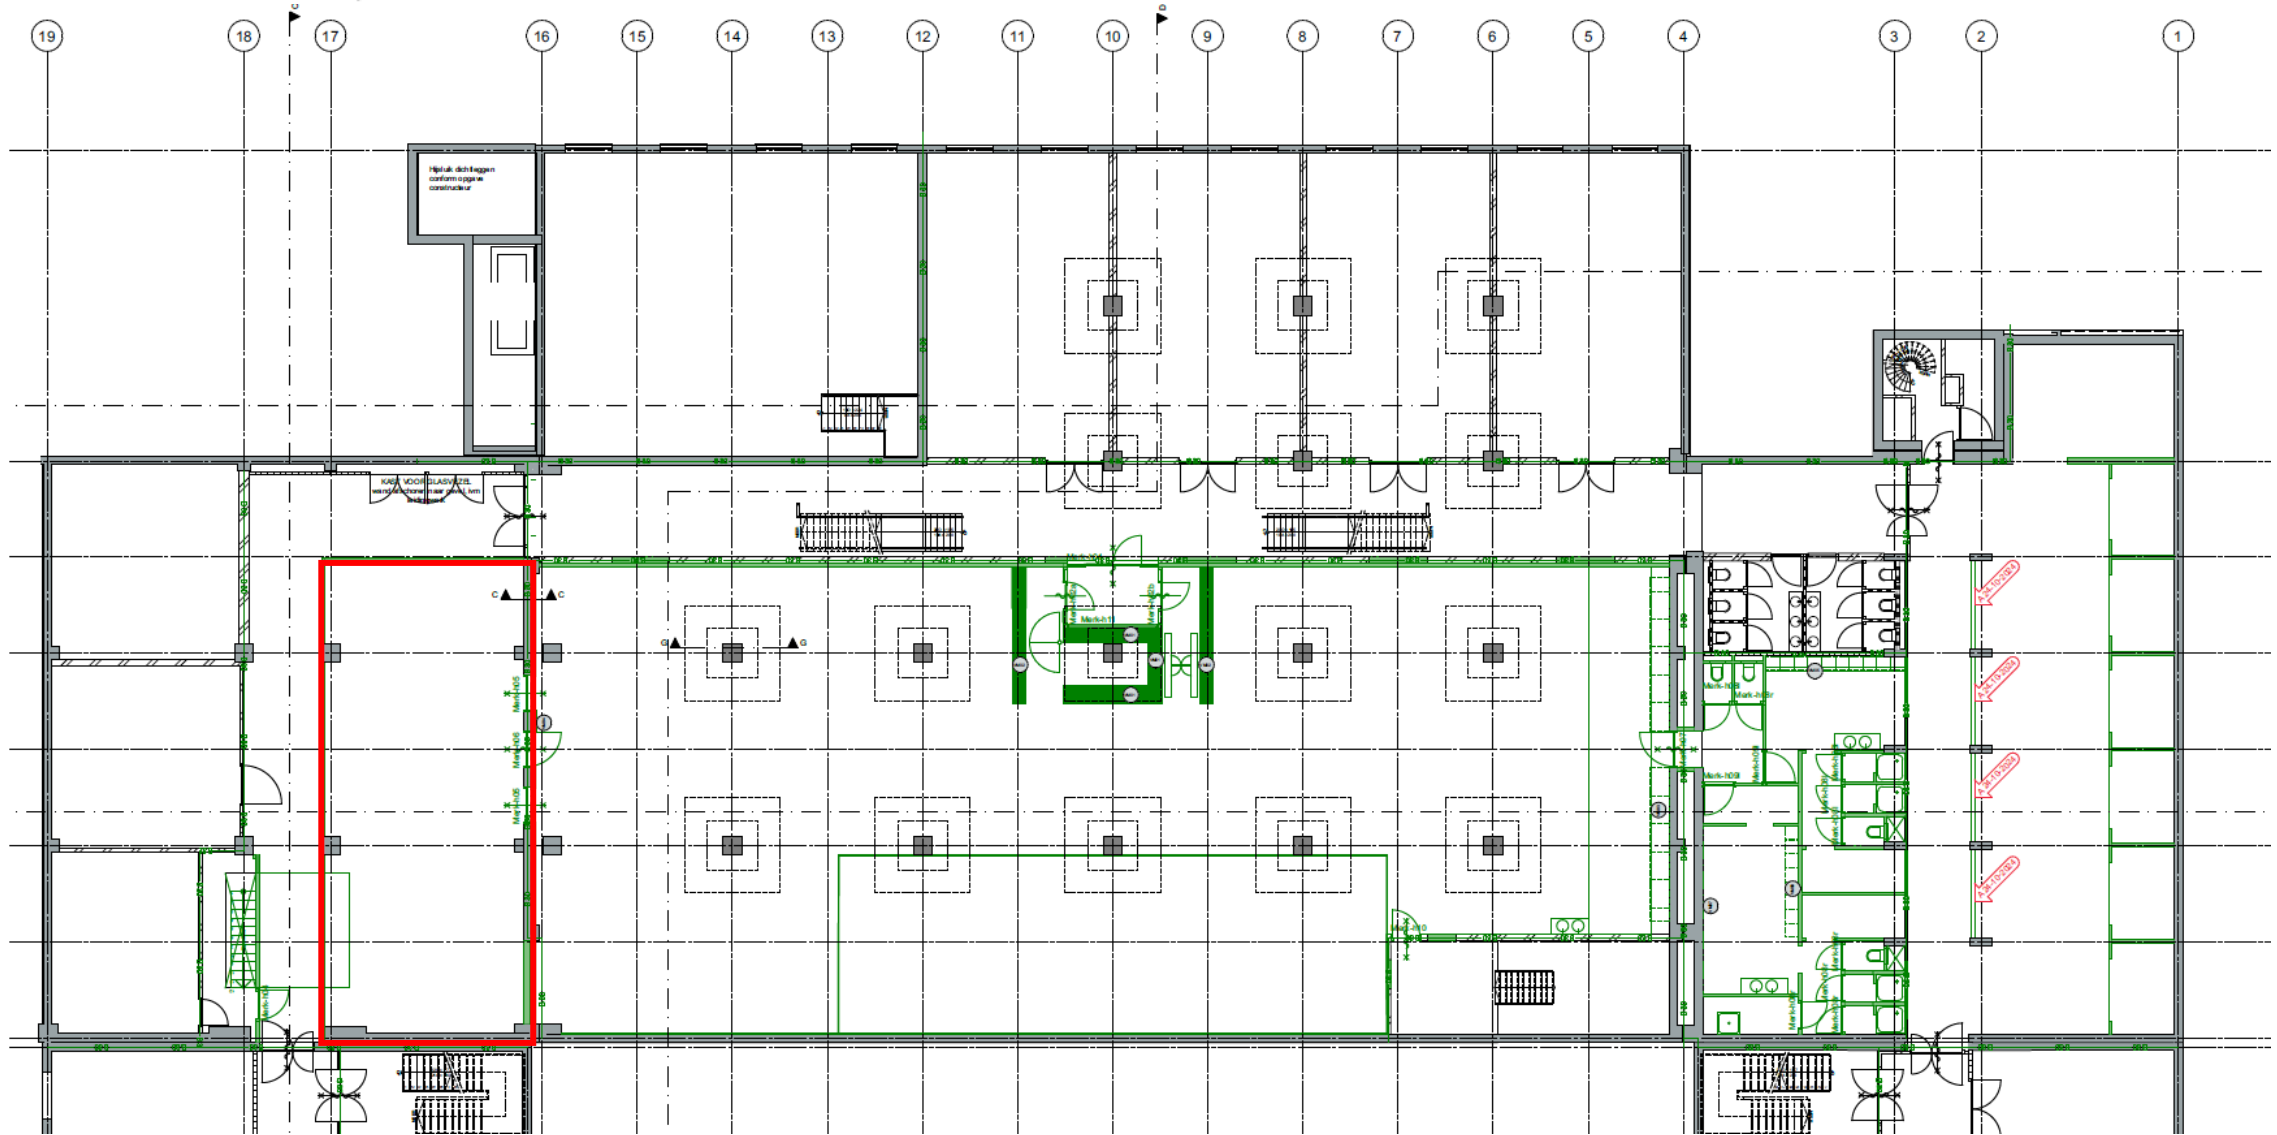

Studio (yoga)


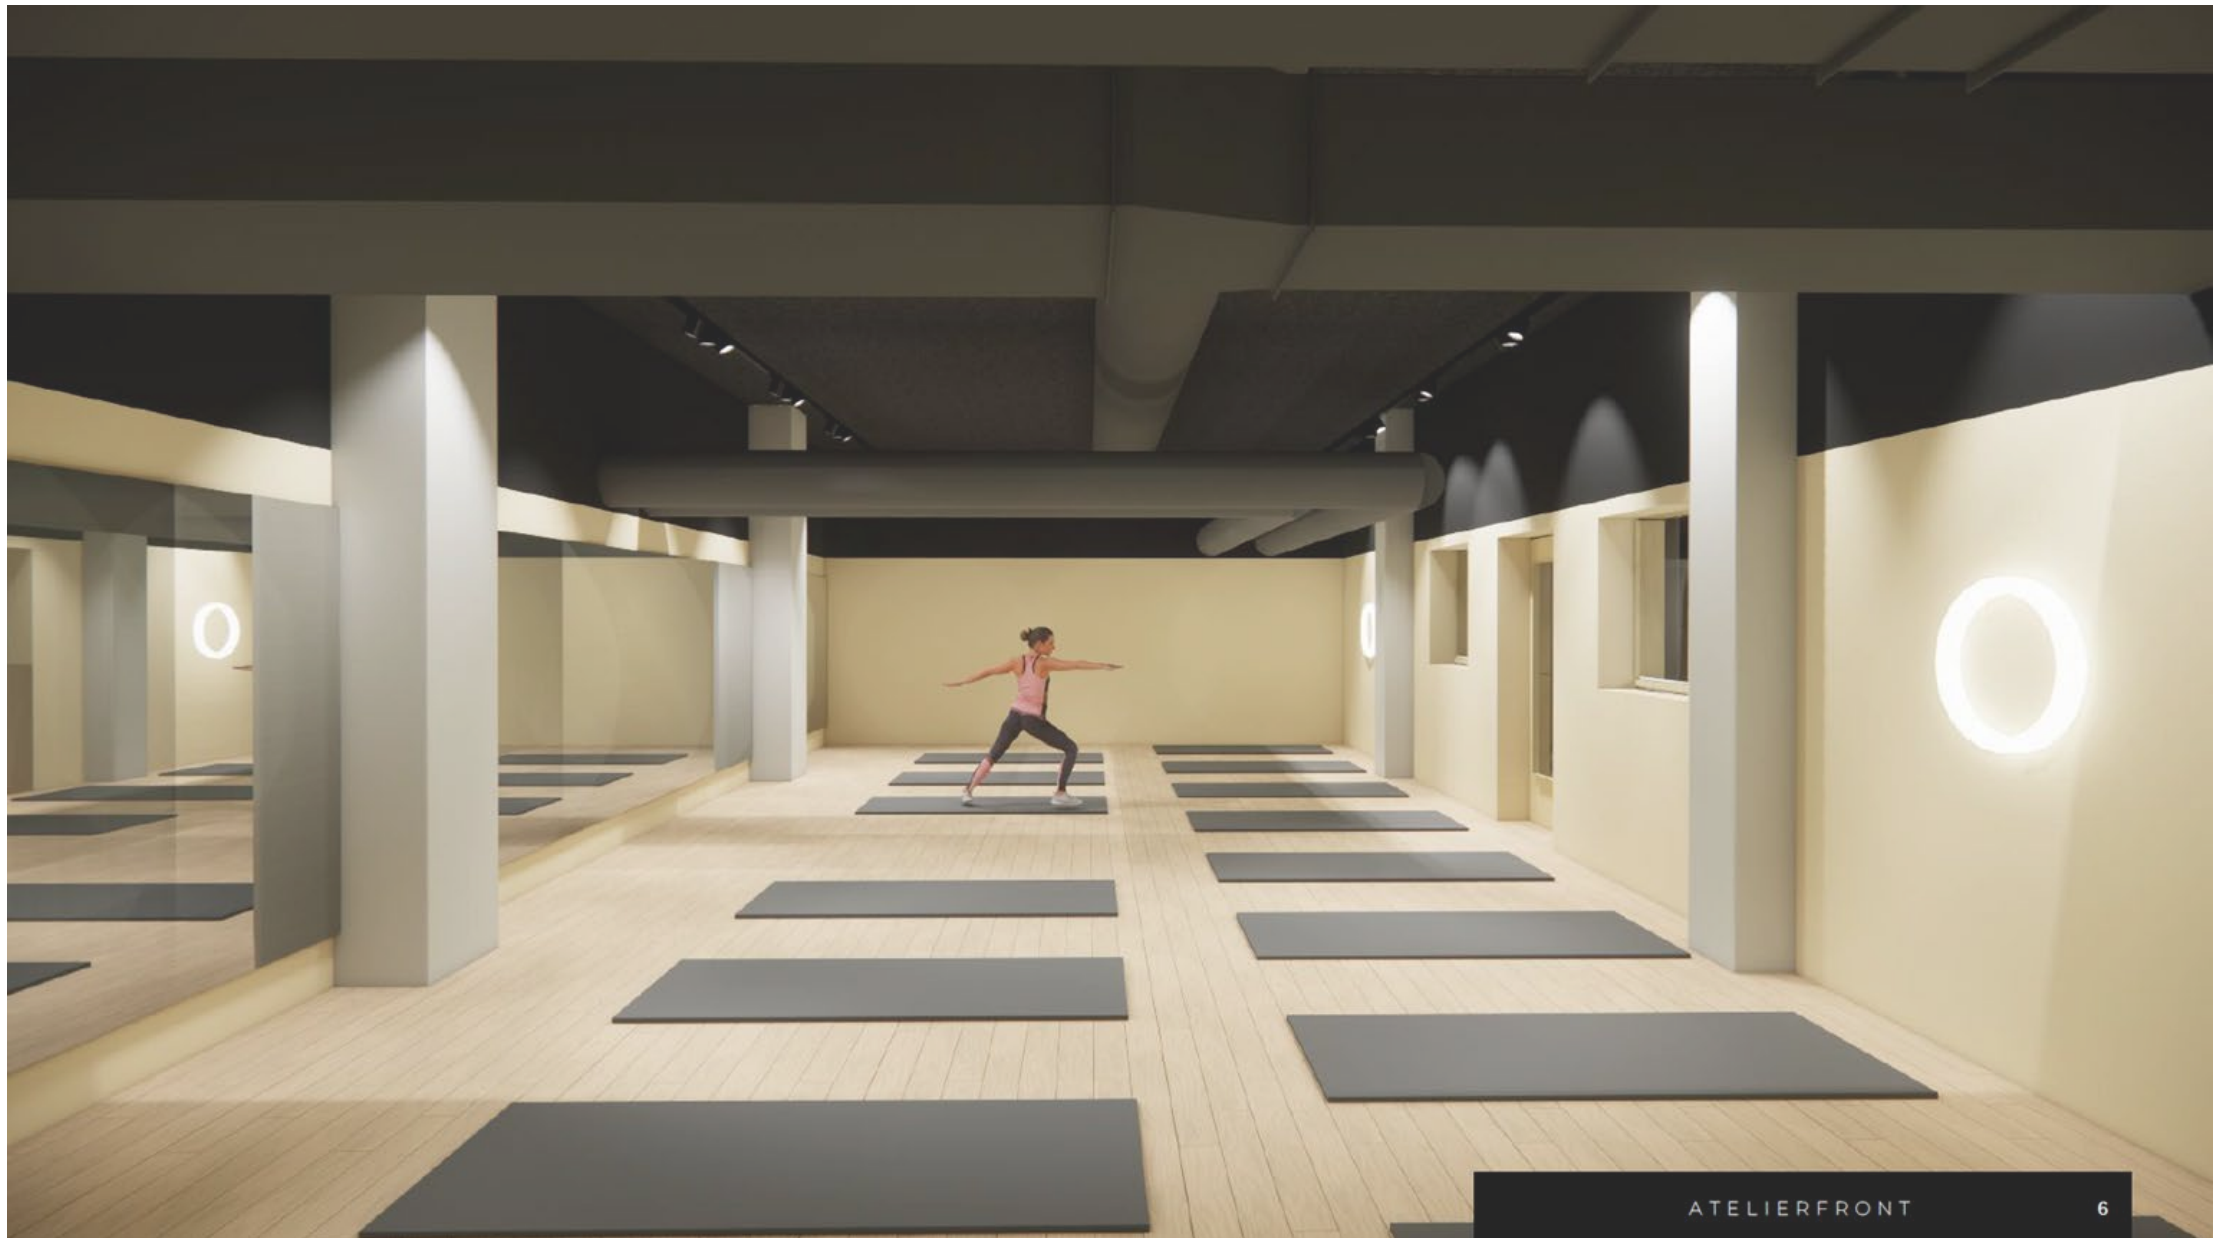




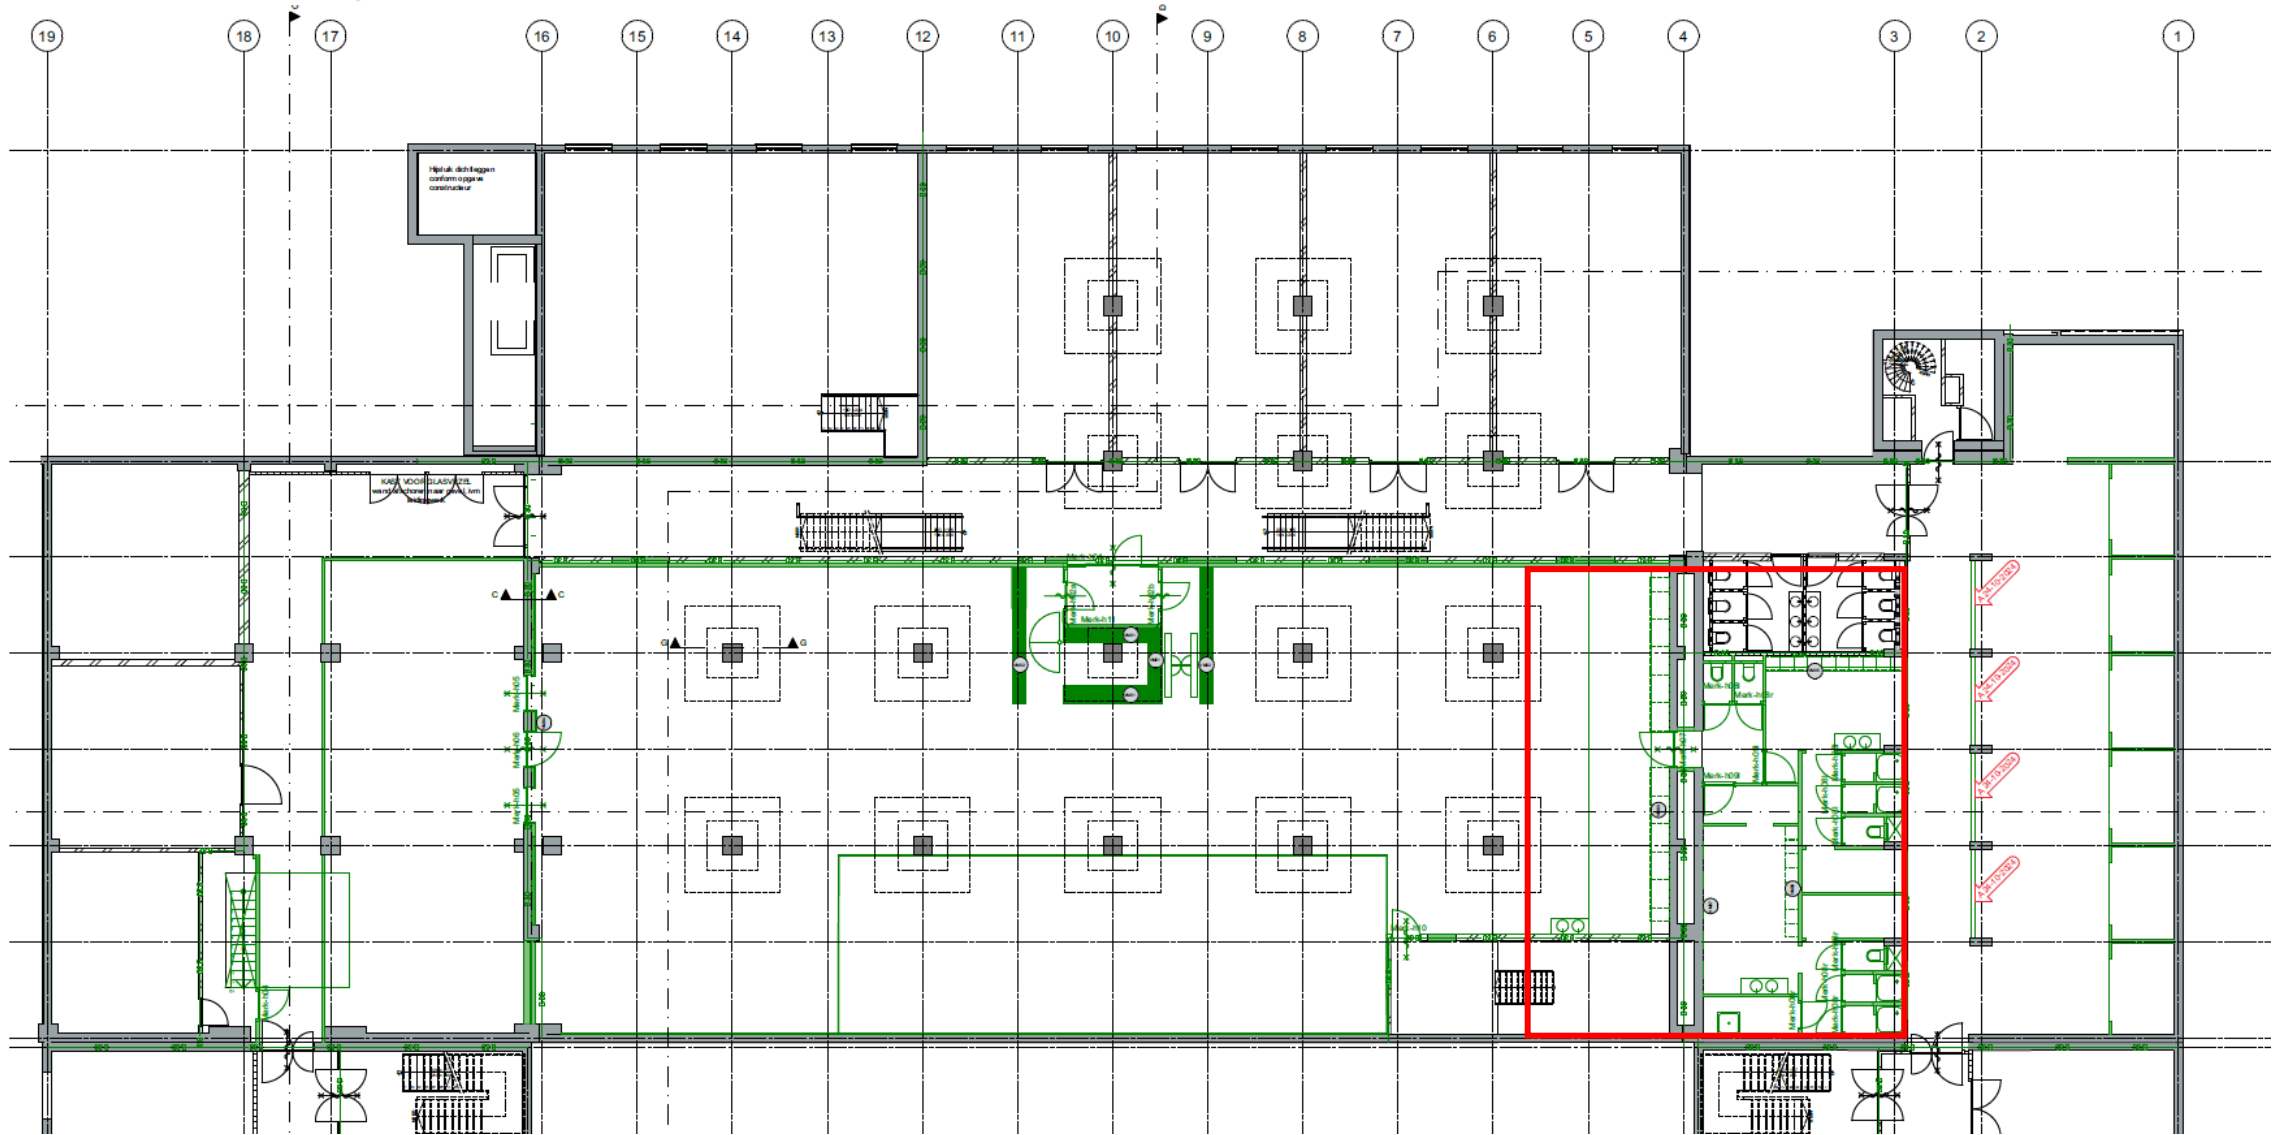

Kleedruimtes en sanitair



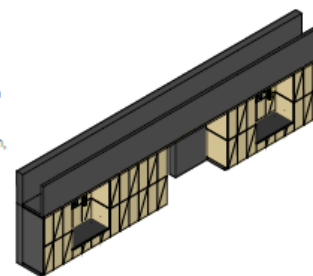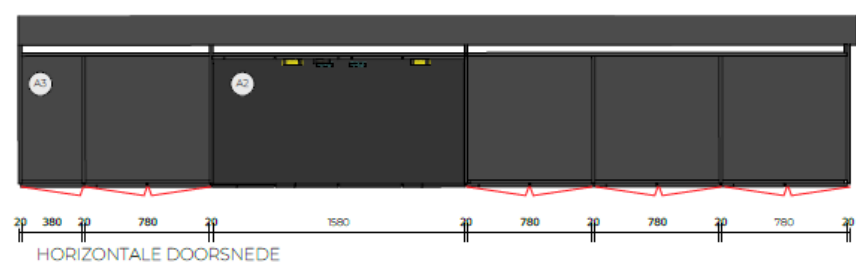

AXONOMETRIE

1x stuk

PROJECT
UVA USC

ONDERWERP

Houten kastenwand
met nis

DATUM
20-08-2025


FORMAAT
A3
SCHAAL
1:30

FASE

DO+

TEKENINGNUMMER
VM03



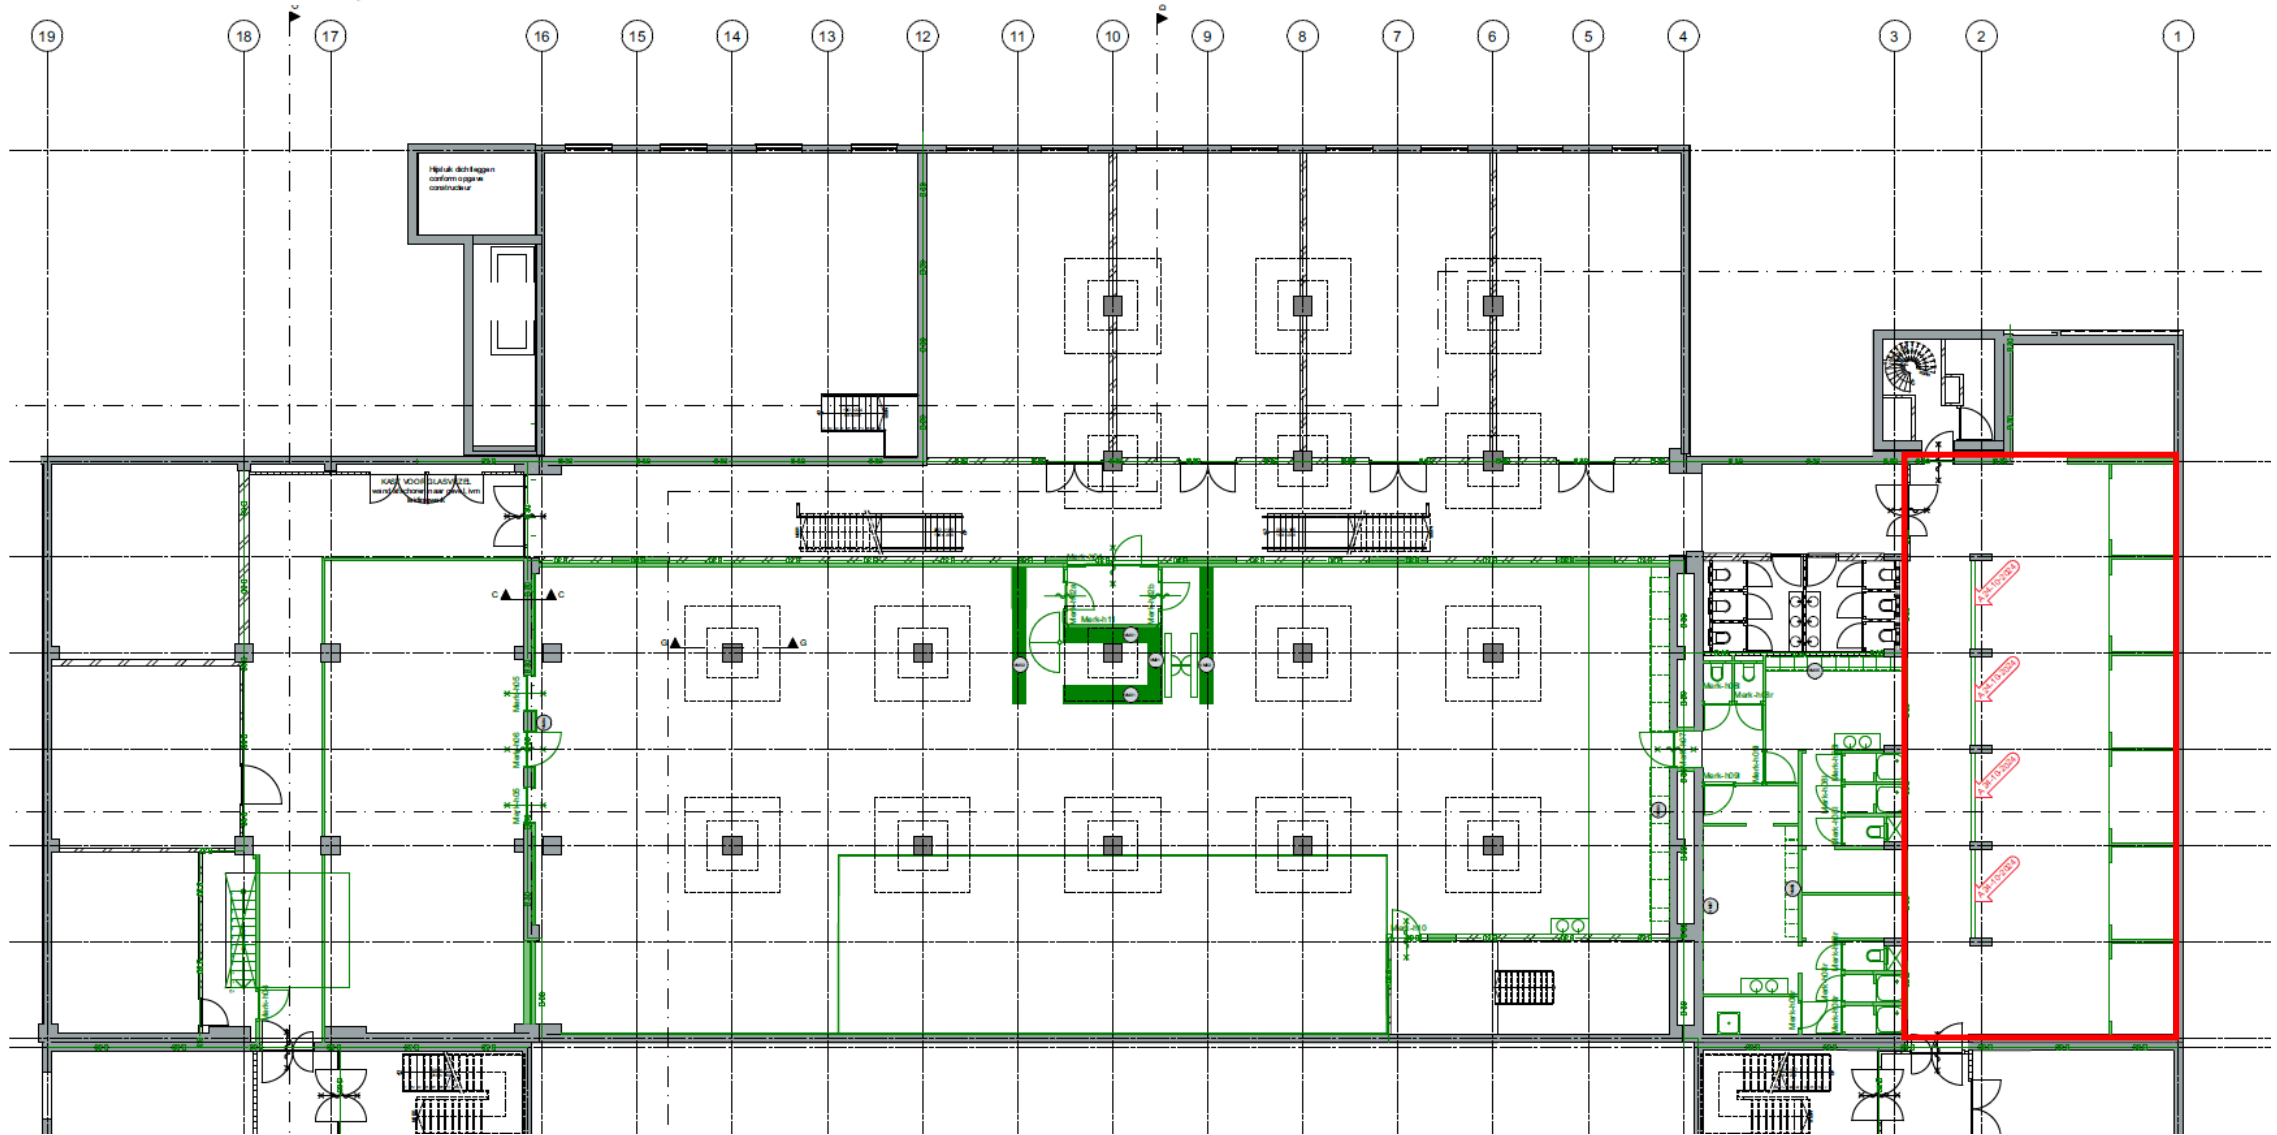

UB studielandchap







Planning

Q2 2026:	verhuizing/ voorbereiden bouwwerkzaamheden
Week 25-26	leeghalen opslag, UB studieruimtes en BOL ruimtes in kelder REC JK
Week 26	voorbereidingen opbouwen werkterrein aannemer
Q3/Q4 2026:	sloopwerkzaamheden, ruwbouw en afbouw, inhuizen en inrichten, commissioning
Week 27-35	sloopwerkzaamheden en ruwbouw
Week 35-45	ruwbouw en installatiewerk
Week 45-51	afbouw en commissioning
Q1 2027:	ingebruikname en nazorg

Aandachtspunten:

Intreeweek 24 aug t/m 28 aug
(logistiek Valckenierstraat beperken)

Tentamenperiode


Werktijden: maandag t/m vrijdag 7.00 – 17.00

Zomerperiode 2026

	29-jun	6-jul	13-jul	20-jul	27-jul	3-aug	10-aug	17-aug	24-aug
week	27	28	29	30	31	32	33	34	35
	H	H	H	VU	V	V	V	IDEE	Intree

IDEE-week 2026 (VU) - 19 augustus t/m 25 augustus 2026
Intreeweek 2026 (UvA) - 24 augustus t/m 28 augustus 2026


	onderwijs O
	tentamens T
	herkansing H UvA
	geen onderwijs of toetsing V

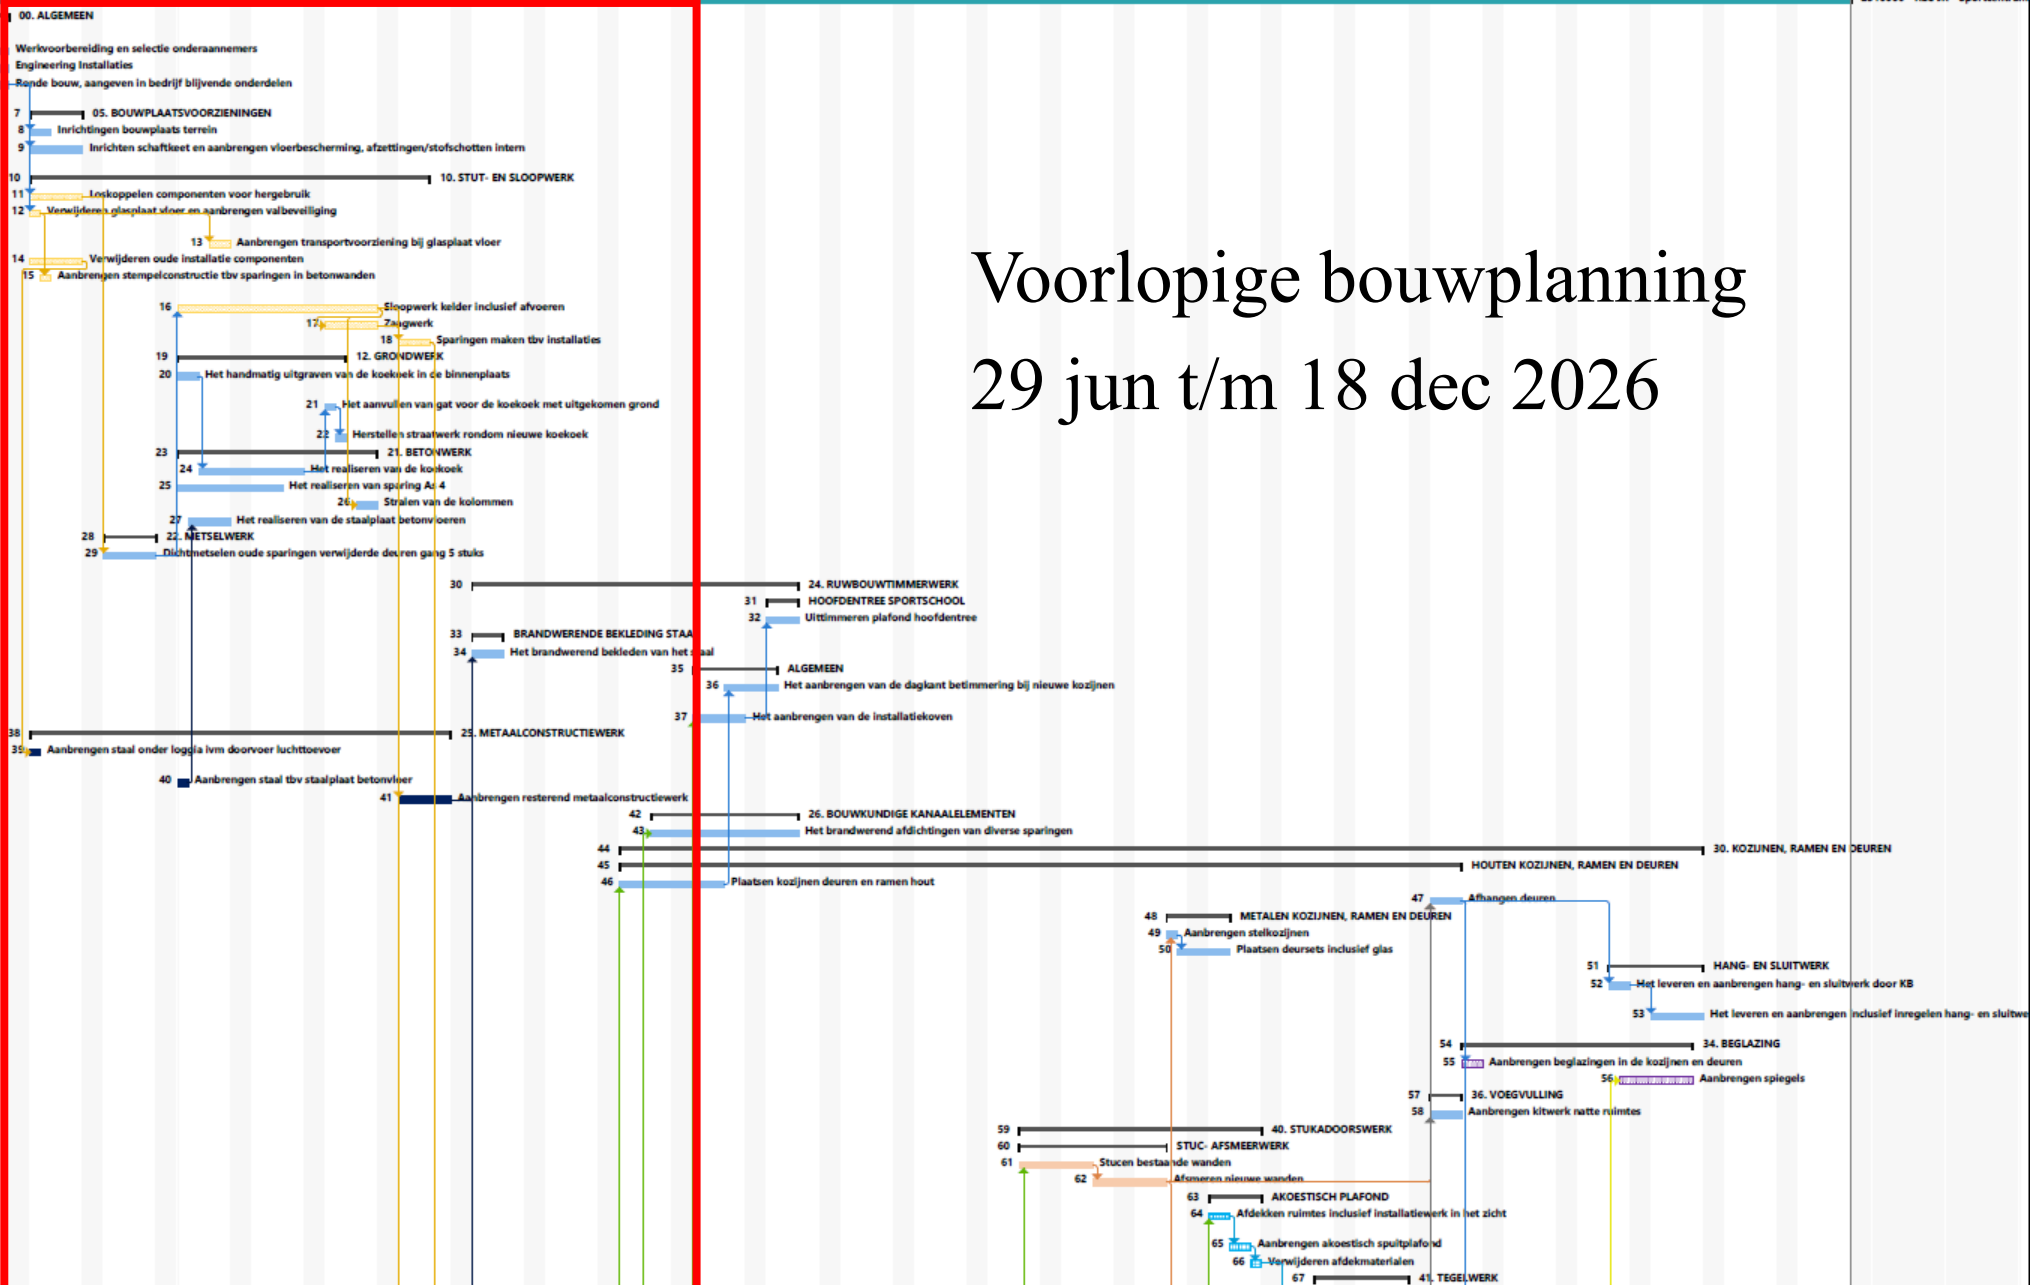


Voorlopige bouwplanning

29 jun t/m 18 dec 2026

29 jun t/m 28 aug:

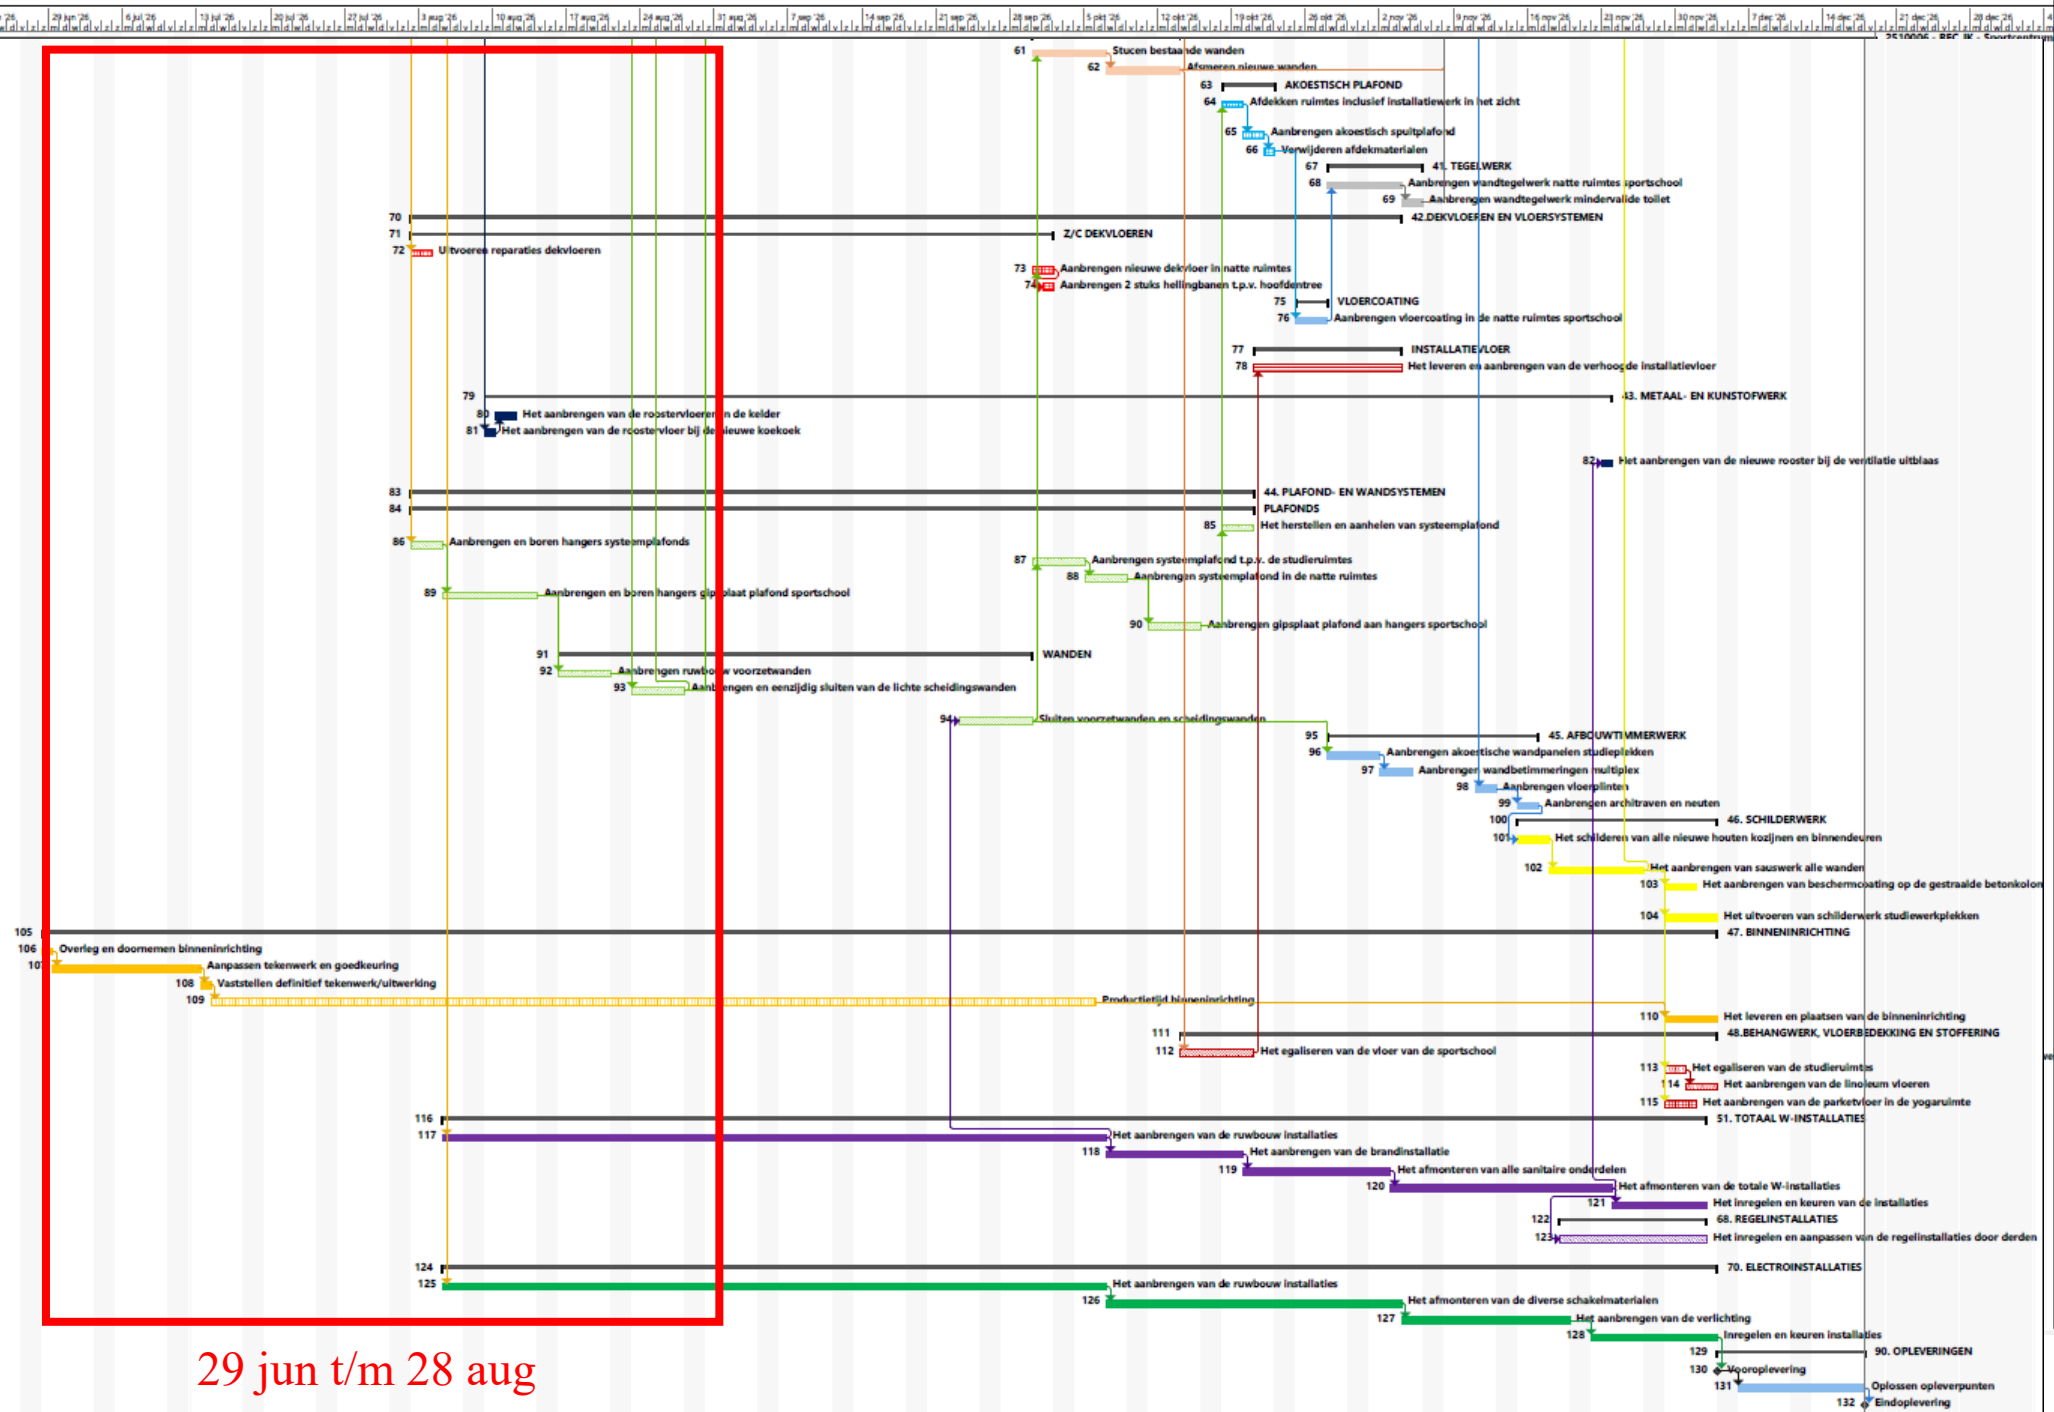

29 jun t/m 28 aug

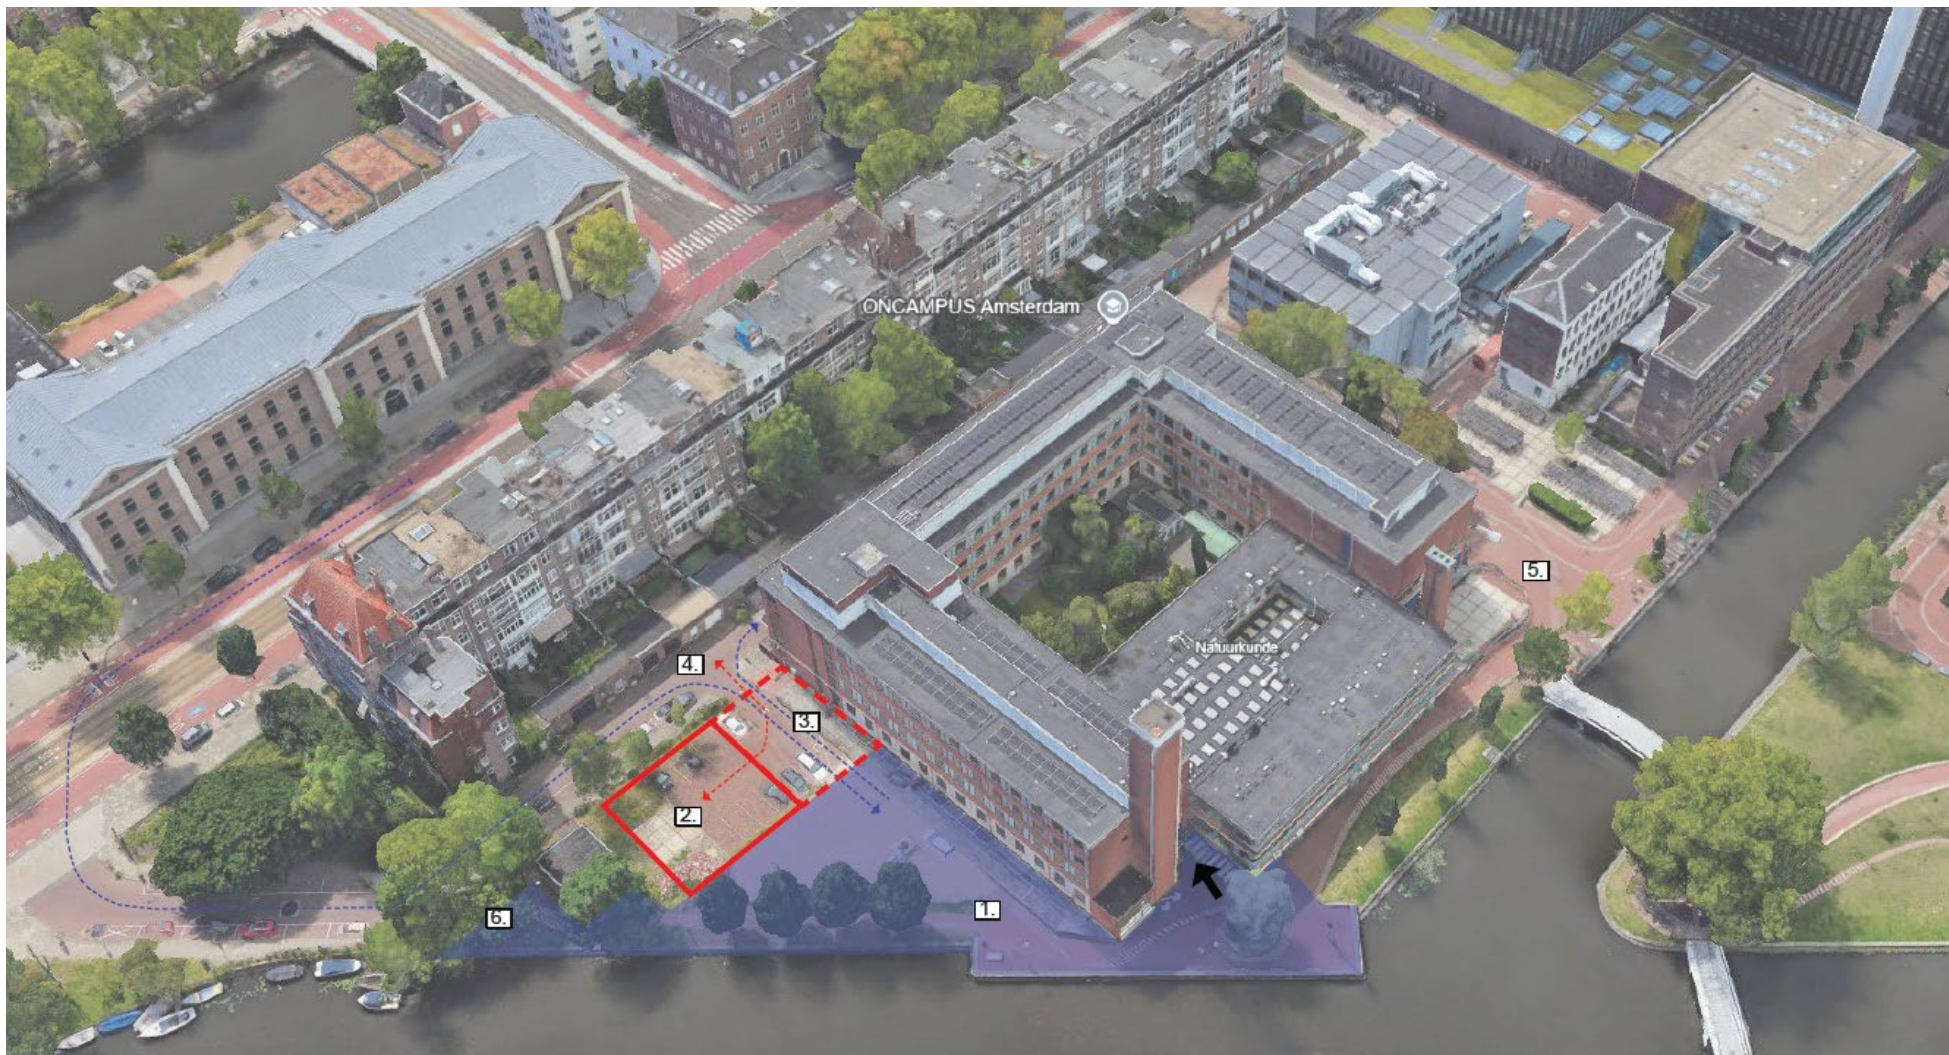

1. Voorstel werkterrein aannemer

Deze zone markeert tot waar de aannemer zijn bouwplaats zou kunnen inrichten (volgens eisen als beschreven in het BLVC-kader).

2. Parkeerplaats UvA medewerkers (uitsluitend UvA)

De verkeersregelaar ziet erop toe dat deze parkeerplaats uitsluitend door UvA medewerkers gebruikt wordt.

3. Verkeersruimte dubbel gebruik

t.b.v. de aanvoer naar de bouwplaats zal de bestaande parkeerplaats van de UvA deels moeten inkrimpen. Deze zone zal tijdens de bouw door zowel de aannemer als UvA medewerkers gebruikt worden. De aannemer zorgt ervoor dat deze zone vrij blijft van o.a. bouwafval, bouwverkeer en andere zaken die als storend ervaren zouden kunnen worden door gebruikers van deze parkeerplaats. De aannemer zorgt dat deze zone regelmatig schoongeveegd wordt zodat er geen schade aan autos kan ontstaan door bijv. glasscherven.

4. Valckeniersstraat

De Valckeniersstraat moet ten alle tijde toegankelijk blijven voor hulpdiensten en bewoners. De verkeersregelaar ziet erop toe dat de doorstroom gegarandeerd wordt en dat andere relevante zaken als beschreven in het BLVC-kader worden nageleefd. Daarnaast zorgt de verkeersregelaar ervoor dat er geen onveilige situaties kunnen ontstaan bij het in- en uitrijden van bouwverkeer.

5. UvA campusterrein Roeterseiland

Het gebied buiten de gemarkeerde zone is niet bruikbaar voor aan- afvoer (aan- afvoer over het water kan in overleg).

6. Sociale veiligheid

De wandelroute langs de waterkant dient ter plaatse van '6.' afgesloten te worden d.m.v. bouwhekken om o.a. te voorkomen dat er sociaal onveilige ruimtes kunnen ontstaan tussen de bouwhekken en de waterkant.



ONCAMPUS Amsterdam

UvA PPLE

P
Muider

Plantage



Bouwterrein



MVB
BOUW BV



Project:	Ov& REC 36	
Projectnr:	251006	
Adres:	Valckensstraat 65-67	
Opdrachtgever:	Stadsdeel van Amsterdam	
Onderwerp:	Beveiligingsrichting	
Status:	Ter goedkeuring	
Tekenaar:	RVR	
Tek. nr.:	2510-07	
Formaat:	A3	
Schaal:	1:500	
Datum:	25-03-2025	25-04-2025
	1:1000	1:1000
1:1000	-	-
	-	-

Platte is het werk tekenen.
Van deze tekening kunnen geen rechten worden afgeleid.
De informatie in deze tekening is afkomstig van
MVB Bouw B.V. (de afnemer) in het
geen onder schriftelijke toezicht van
MVB Bouw B.V. is verboden.

Bouwterrein

Belangrijkste afspraken uit BLVC-kader:

- Transport Valckenierstraat vanaf 7.00
- Achteruitrijden altijd onder begeleiding
- Niet stationair draaien
- Geen radio's en andere geluidsbronnen
- Communicatie op gedempte toon
- Aandacht voor plaatsing bouwlampen
- Sociale veiligheid i.c.m. inrichten bouwhekken
- Bouwbord met contactgegevens
- Afvalcontainers zijn afsluitbaar (voorkomen stof)



MVB
BOUW BV



Project: Div. REC 36
Projectnr: 250006
Adres: Valckenierstraat 65-67
1016 CB Amsterdam
Opdrachtgever: Dienstverlief van Amsterdam
Taan: Div. A. de Gans
Onderwerp: Bouwplan-oriënting
Status: Ter goedkeuring
Tweester: RIV
Tel. nr: 020-327
Formaat: A3
Schaal: 1:500
Datum: 20-03-2020
Auteur: 20-03-2020
Revisie: 20-03-2020

Platte is het werk te gebruiken.
Van deze tekening kunnen geen rechten
worden afgeleid.
De informatie in deze tekening is afkomstig van
MVB Bouw B.V. (de afnemer) in het
geen onder schriftelijke toezicht van
MVB Bouw B.V. is verboden.

Vragen?

