


oudemanhuispoort

2x 100-508
100-508

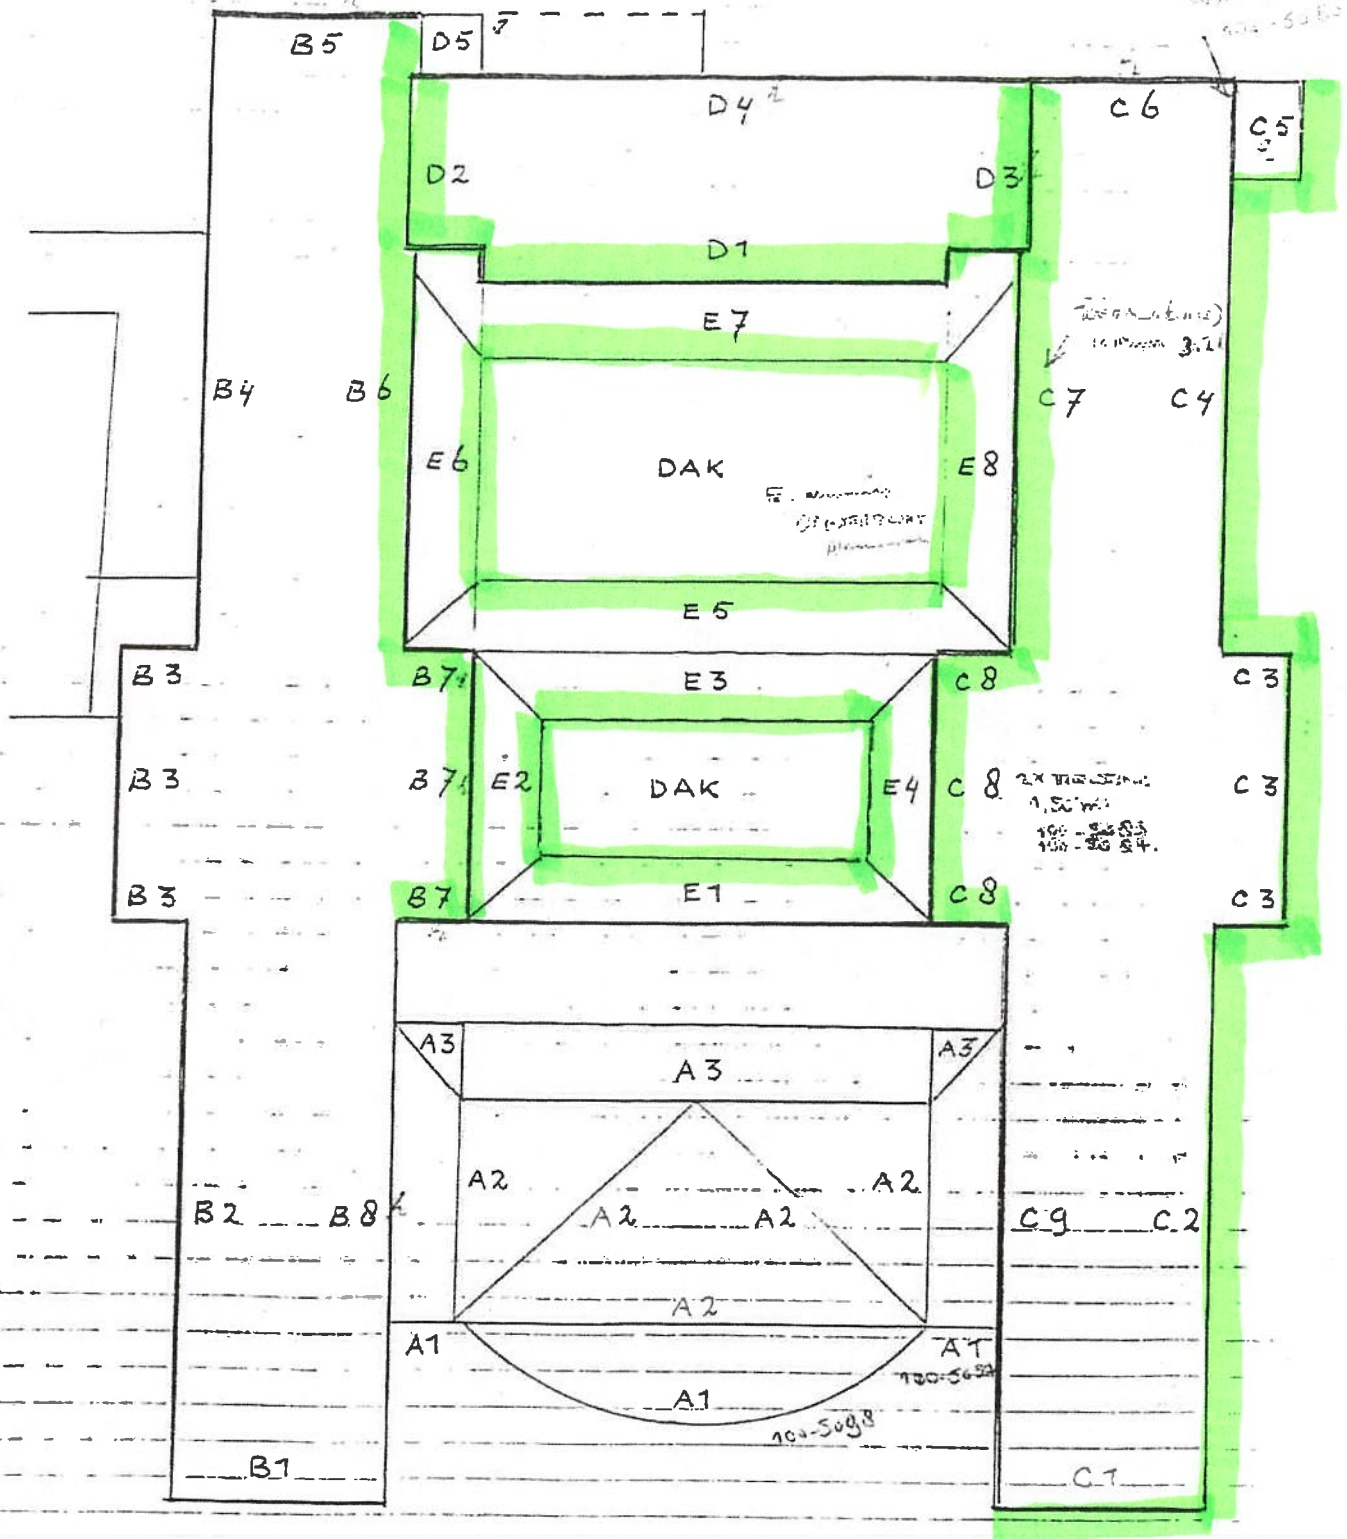

Vendel straat

GEBOUW 5

OUDE ZIJDS

ACHTERBURGWAL 237

AMSTERDAM